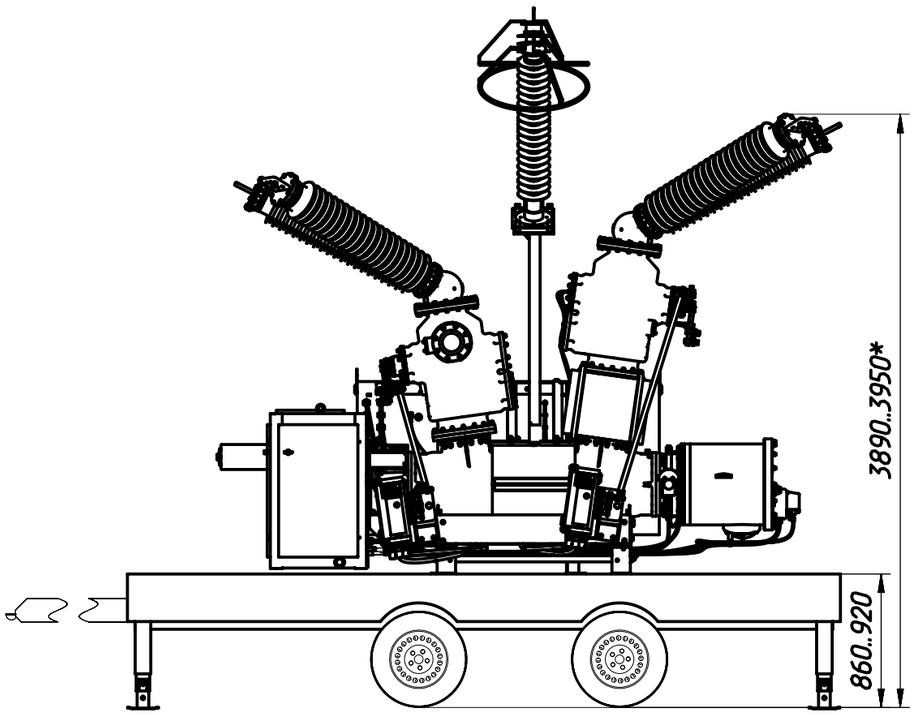




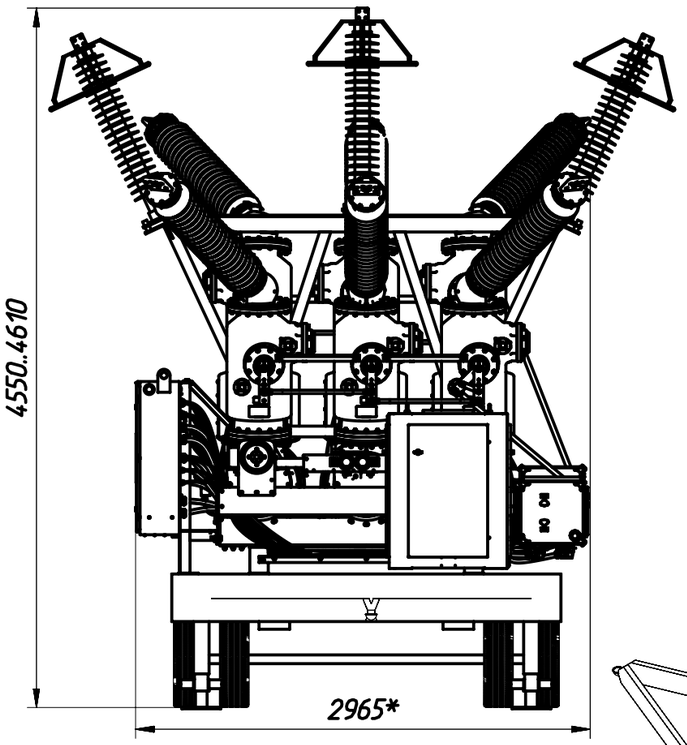


Схема главной цепи

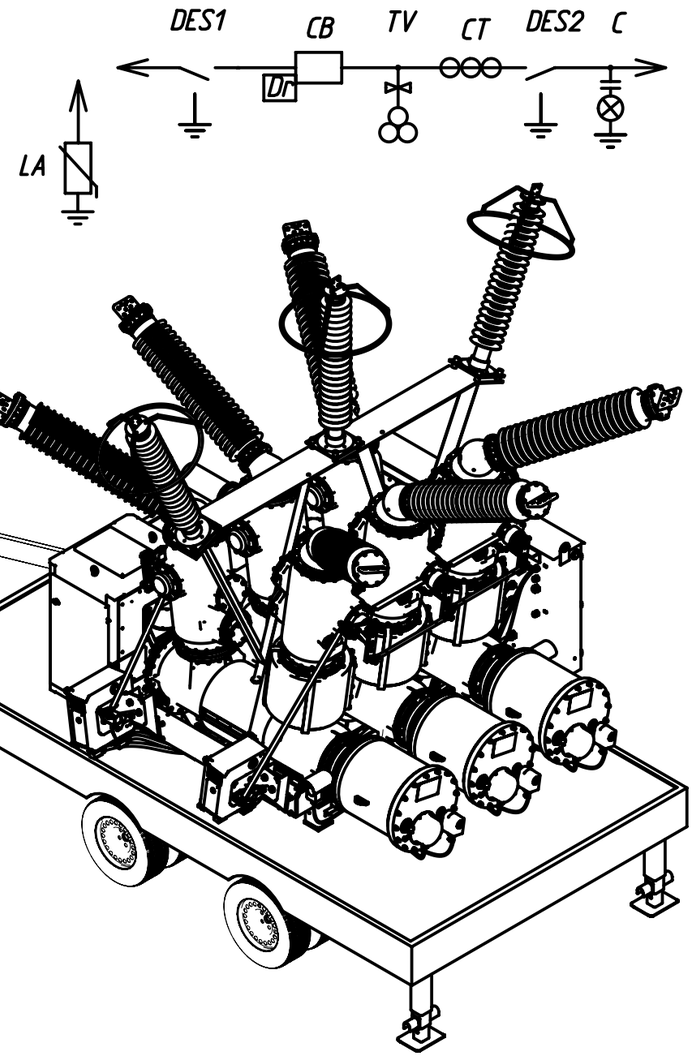

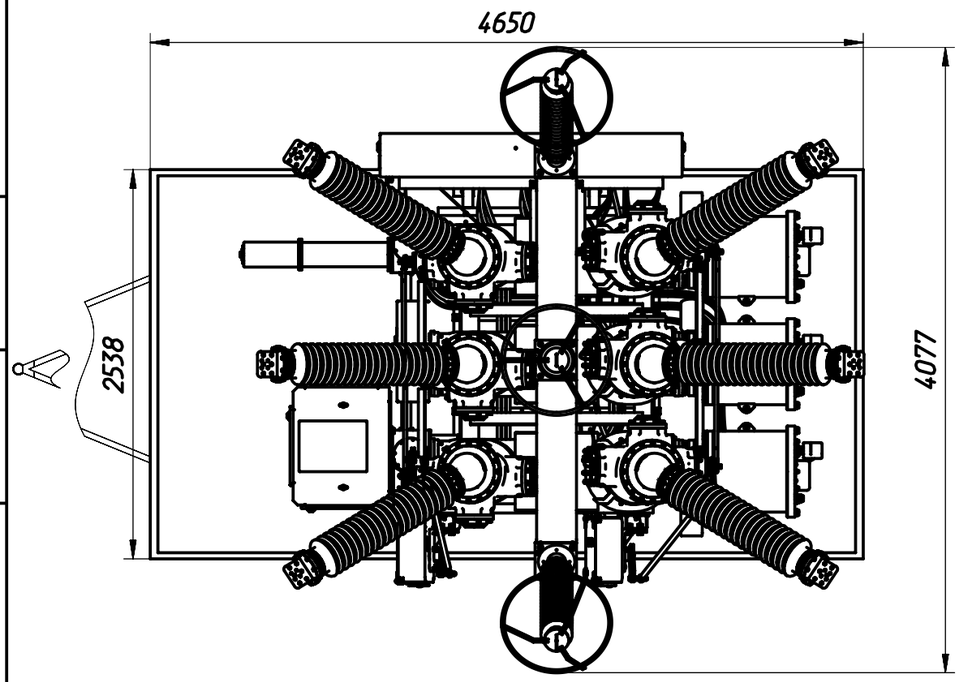

1. ОПН демонтируется на время транспортировки по дорогам общего пользования.
2. * Размеры с демонтированным ОПН.

					Компоновка РУЭН–УЭТМ–110–БНМ02.1	
Изм.	Лист	№ докум.	Подп.	Дата	РУЭН–УЭТМ–110 на транспортной платформе	Лит / Масса / Масштаб: 1:40
Разраб.						
Пров.						Лист / Листов
Т.контр.						
Н.контр.						
Утв.						

КОММЕРЧЕСКАЯ ТАЙНА

Перв. примен.
Справ. №
Подп. и дата
Инв. № дубл.
Взам.инв. №
Подп. и дата
Инв. № подл.