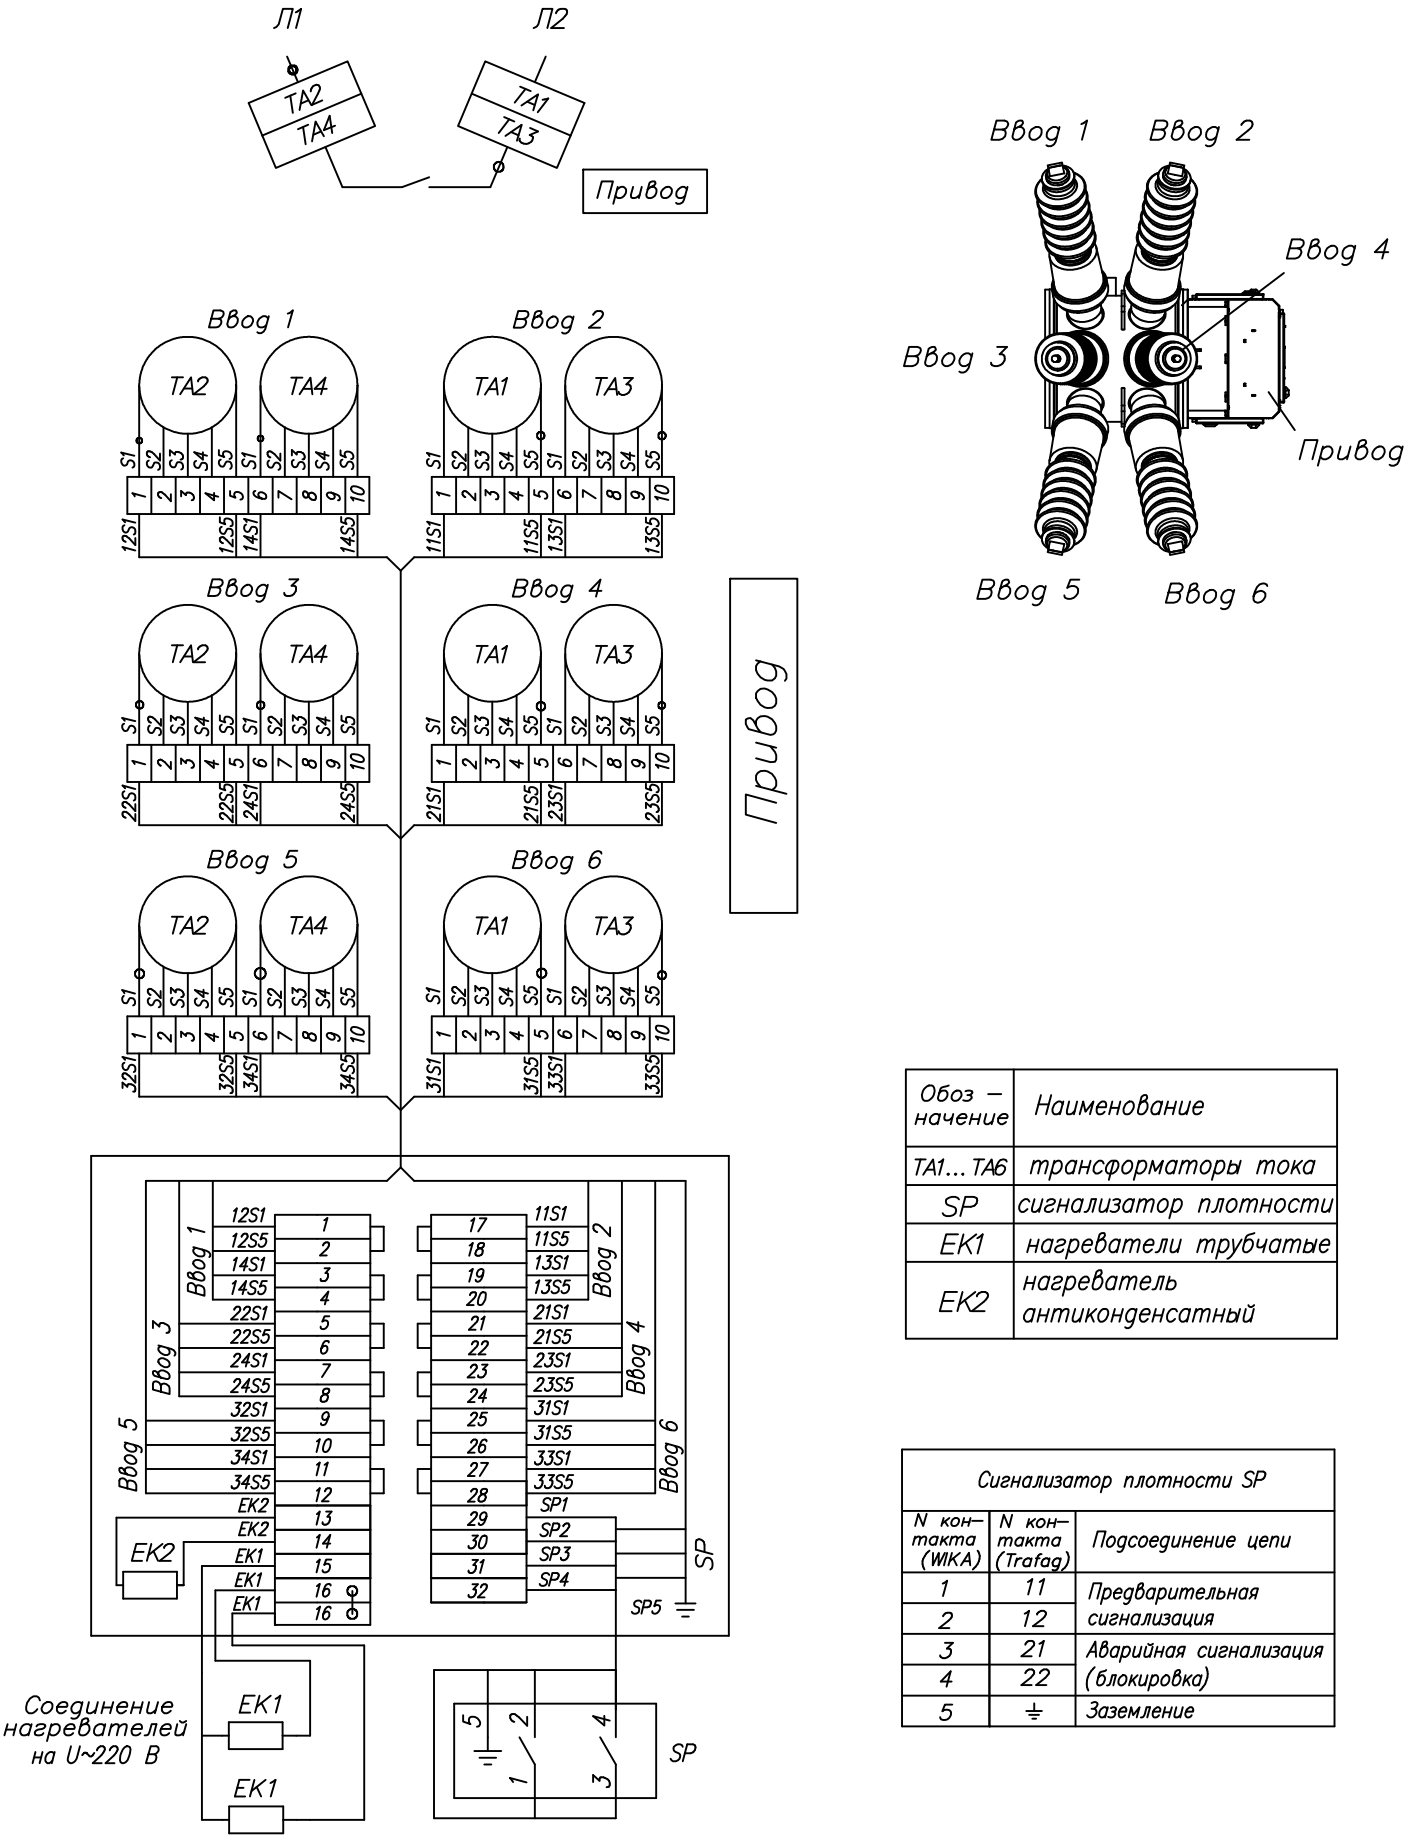


Обозначение	Наименование
ТА1... ТА6	трансформаторы тока
SP	сигнализатор плотности
EK1	нагреватели трубчатые
EK2	нагреватель антиконденсатный

Сигнализатор плотности SP		
N контакта (WIKA)	N контакта (Trafag)	Подсоединение цепи
1	11	Предварительная сигнализация
2	12	
3	21	Аварийная сигнализация (блокировка)
4	22	
5	⏚	Заземление

Рисунок 1. Схема вторичных соединений выключателя ВГБ–УЭТМ–35